


1:250

Vaade idast




1:250

Tüüpkorruse plaan

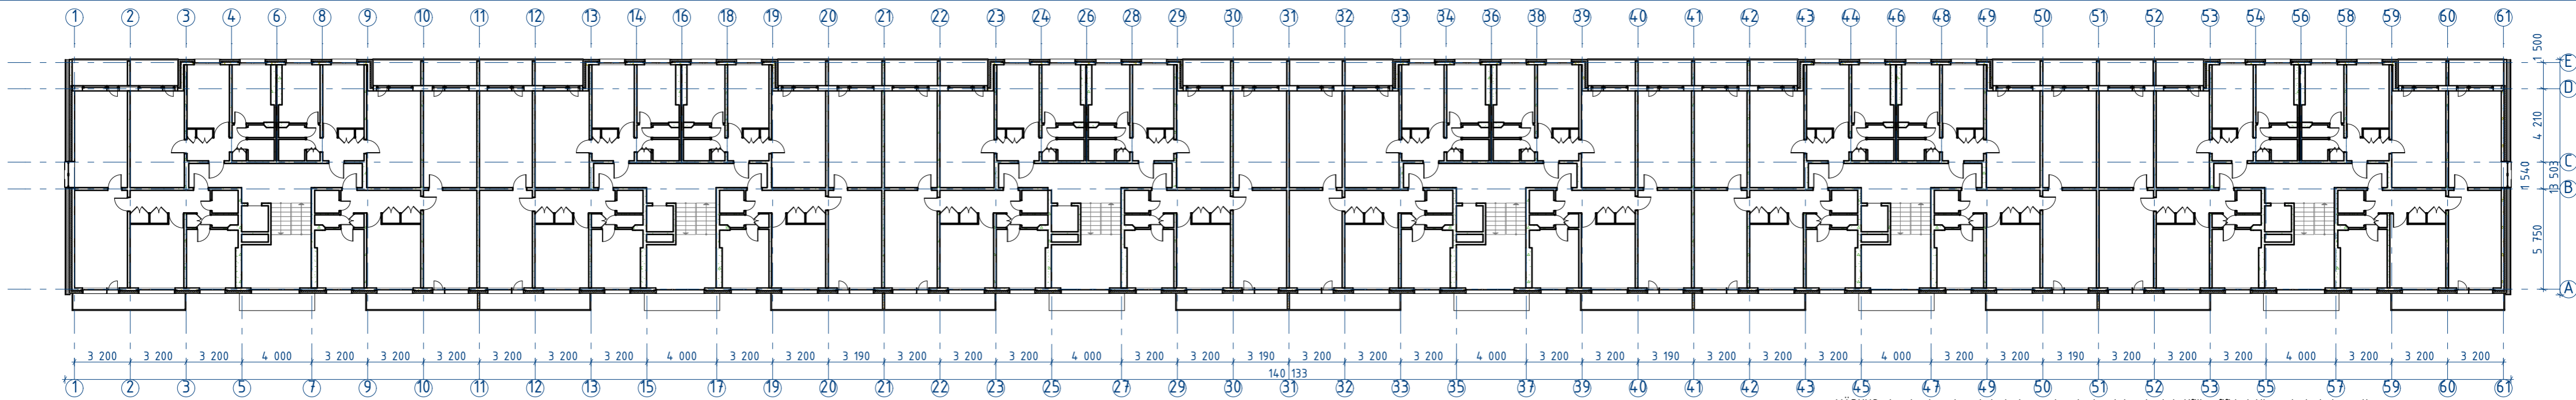

MÄRKUS: Joonised on koostatud olemasolevate jooniste alusel. Kõik mõõdud täpsustada kohapeal!

 ANMERI OÜ Laki 16, Tallinn EEP001741 +372 682 5301, anmeri@anmeri.ee	TELLUJA/CUSTOMER KÜ Säase tn 1	JOONIS/DRAWING TÜÜPKORRUSE PLaAN, VAADE IDAST	TÖÖ NR/WORK NR RL491220	STADIUM/STAGE PP	
	VASTUTAV ARHITEKT/ARCHITECT Kadri Reinumägi /alkiri digitaalne/	ARHITEKT/ARCHITECT Ingrid Marin /alkiri digitaalne/	PROJEKT/PROJECT Säase tn 1 rõdude rekonstrueerimine ja varikatuste paigaldamine	TÄHIS/MARKER AR-5-01	VERSIOON/VERSION V-01
	ARHITEKT/ARCHITECT Ingrid Marin /alkiri digitaalne/	INSENER/ENGINEER Tõnis Luik /alkiri digitaalne/	KUUPÄEV/DATE 16.01.2022	ISO A A4	MÕÖT/SCALE 1:250

Käesoleva projekti teema kasutusõigus: KÜ Säase tn 1. Krpäästamis- ja paljudusõigus kuulub ANMERI OÜ-le.